




PFLANZPLAN WIRD IN ABSTIMMUNG
MIT DEM STADTBAUAMT ANGELEGT.
GESTALTUNG LÄRMSCHUTZWAND
NACH BESCHIED UND STADTBAUAMT

AUSSENANLAGEN M1:200

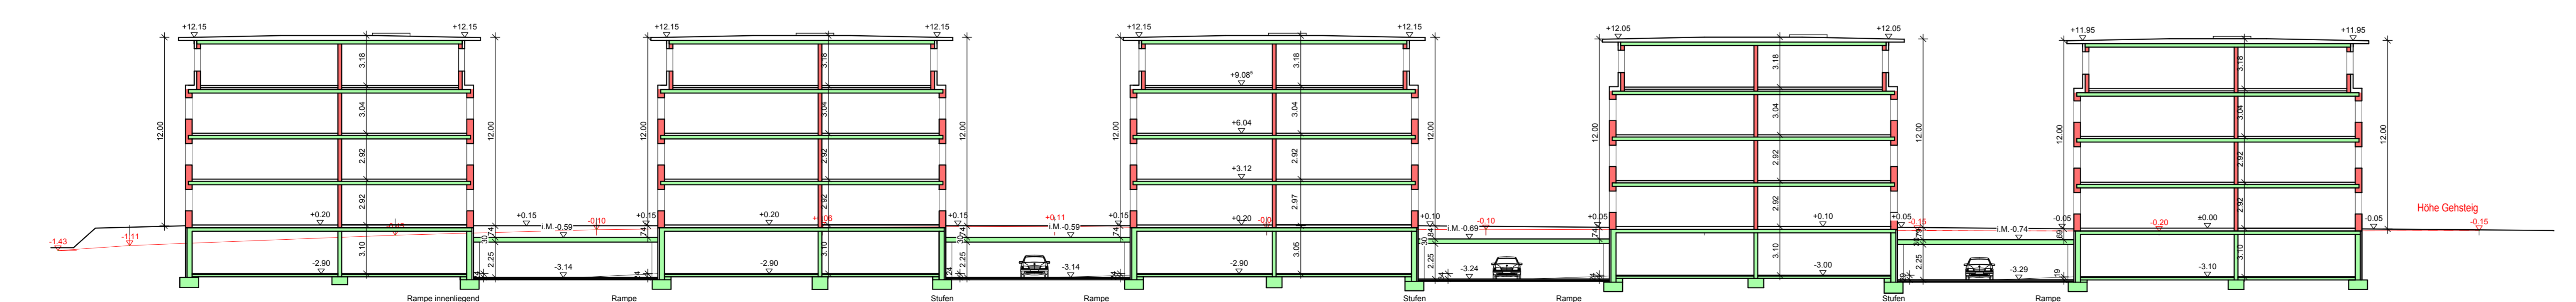

LÄNGSSCHNITT M1:200

AUSSENANLAGEN
M 1:200

**EINGABEPLAN
AUSSENANLAGEN**

**NEUBAU VON 35 EIGENTUMSWOHNUNGEN
AN DER ANTON-RIEMERSCHMID-STRASSE**

BAUHERR: M. GRUNDNER GmbH
WACKERSTRASSE 31
84489 BURGHAUSEN

BAUORT: FL.-NR. 2160
ANTON-RIEMERSCHMID-STRASSE,
84489 BURGHAUSEN

UNTERSCHRIFTEN
BAUHERR: _____
M. GRUNDNER GMBH

NACHBARN:
FL. NR.: 21601 - SCHMIDLECHNER
FL. NR.: 21605 - ZAUHAR
FL. NR.: 21606 - ESCHENFELDER
FL. NR.: 21607 - TRASSL
FL. NR.: 21608+9 ROCKINGER
FL. NR.: 216010 - INJIC
FL. NR.: 216011 - KARWATH

ENTWURF, PLANUNG JOHANN BREHM
BÜRO BURGHAUSEN
FRIEDRICH-EBERT-STR. 6
TEL. 08677 / 62719

DATUM
18.05.2015 OBER.