




1. OBERGESCHOSS

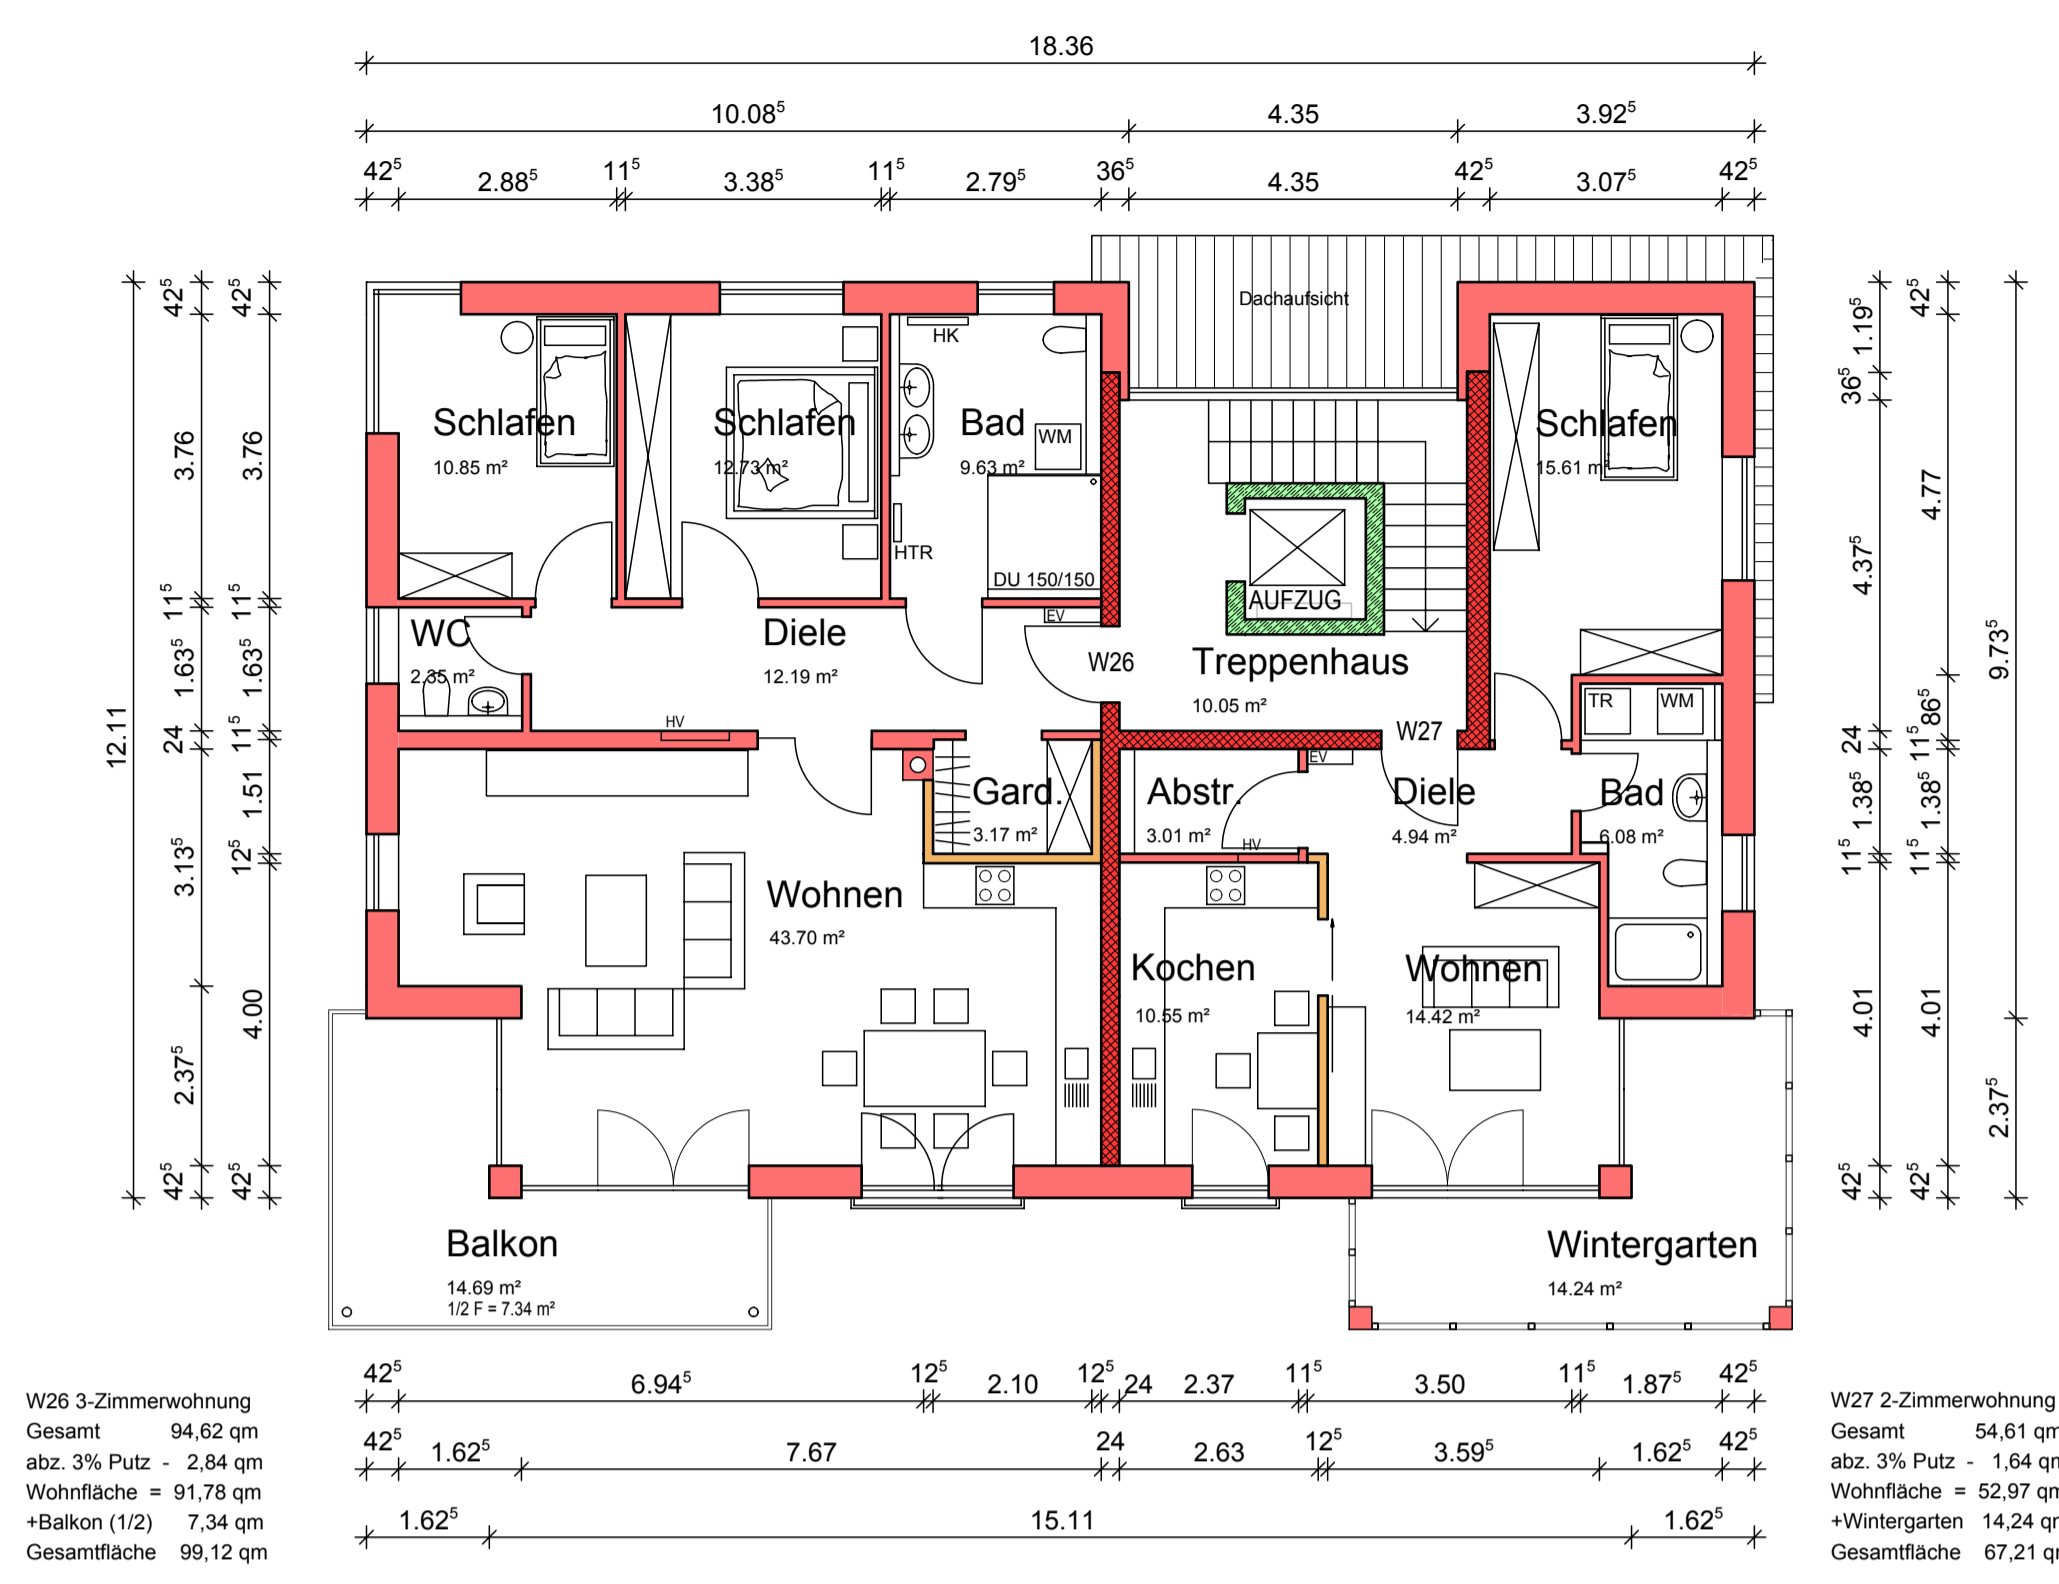

2. OBERGESCHOSS

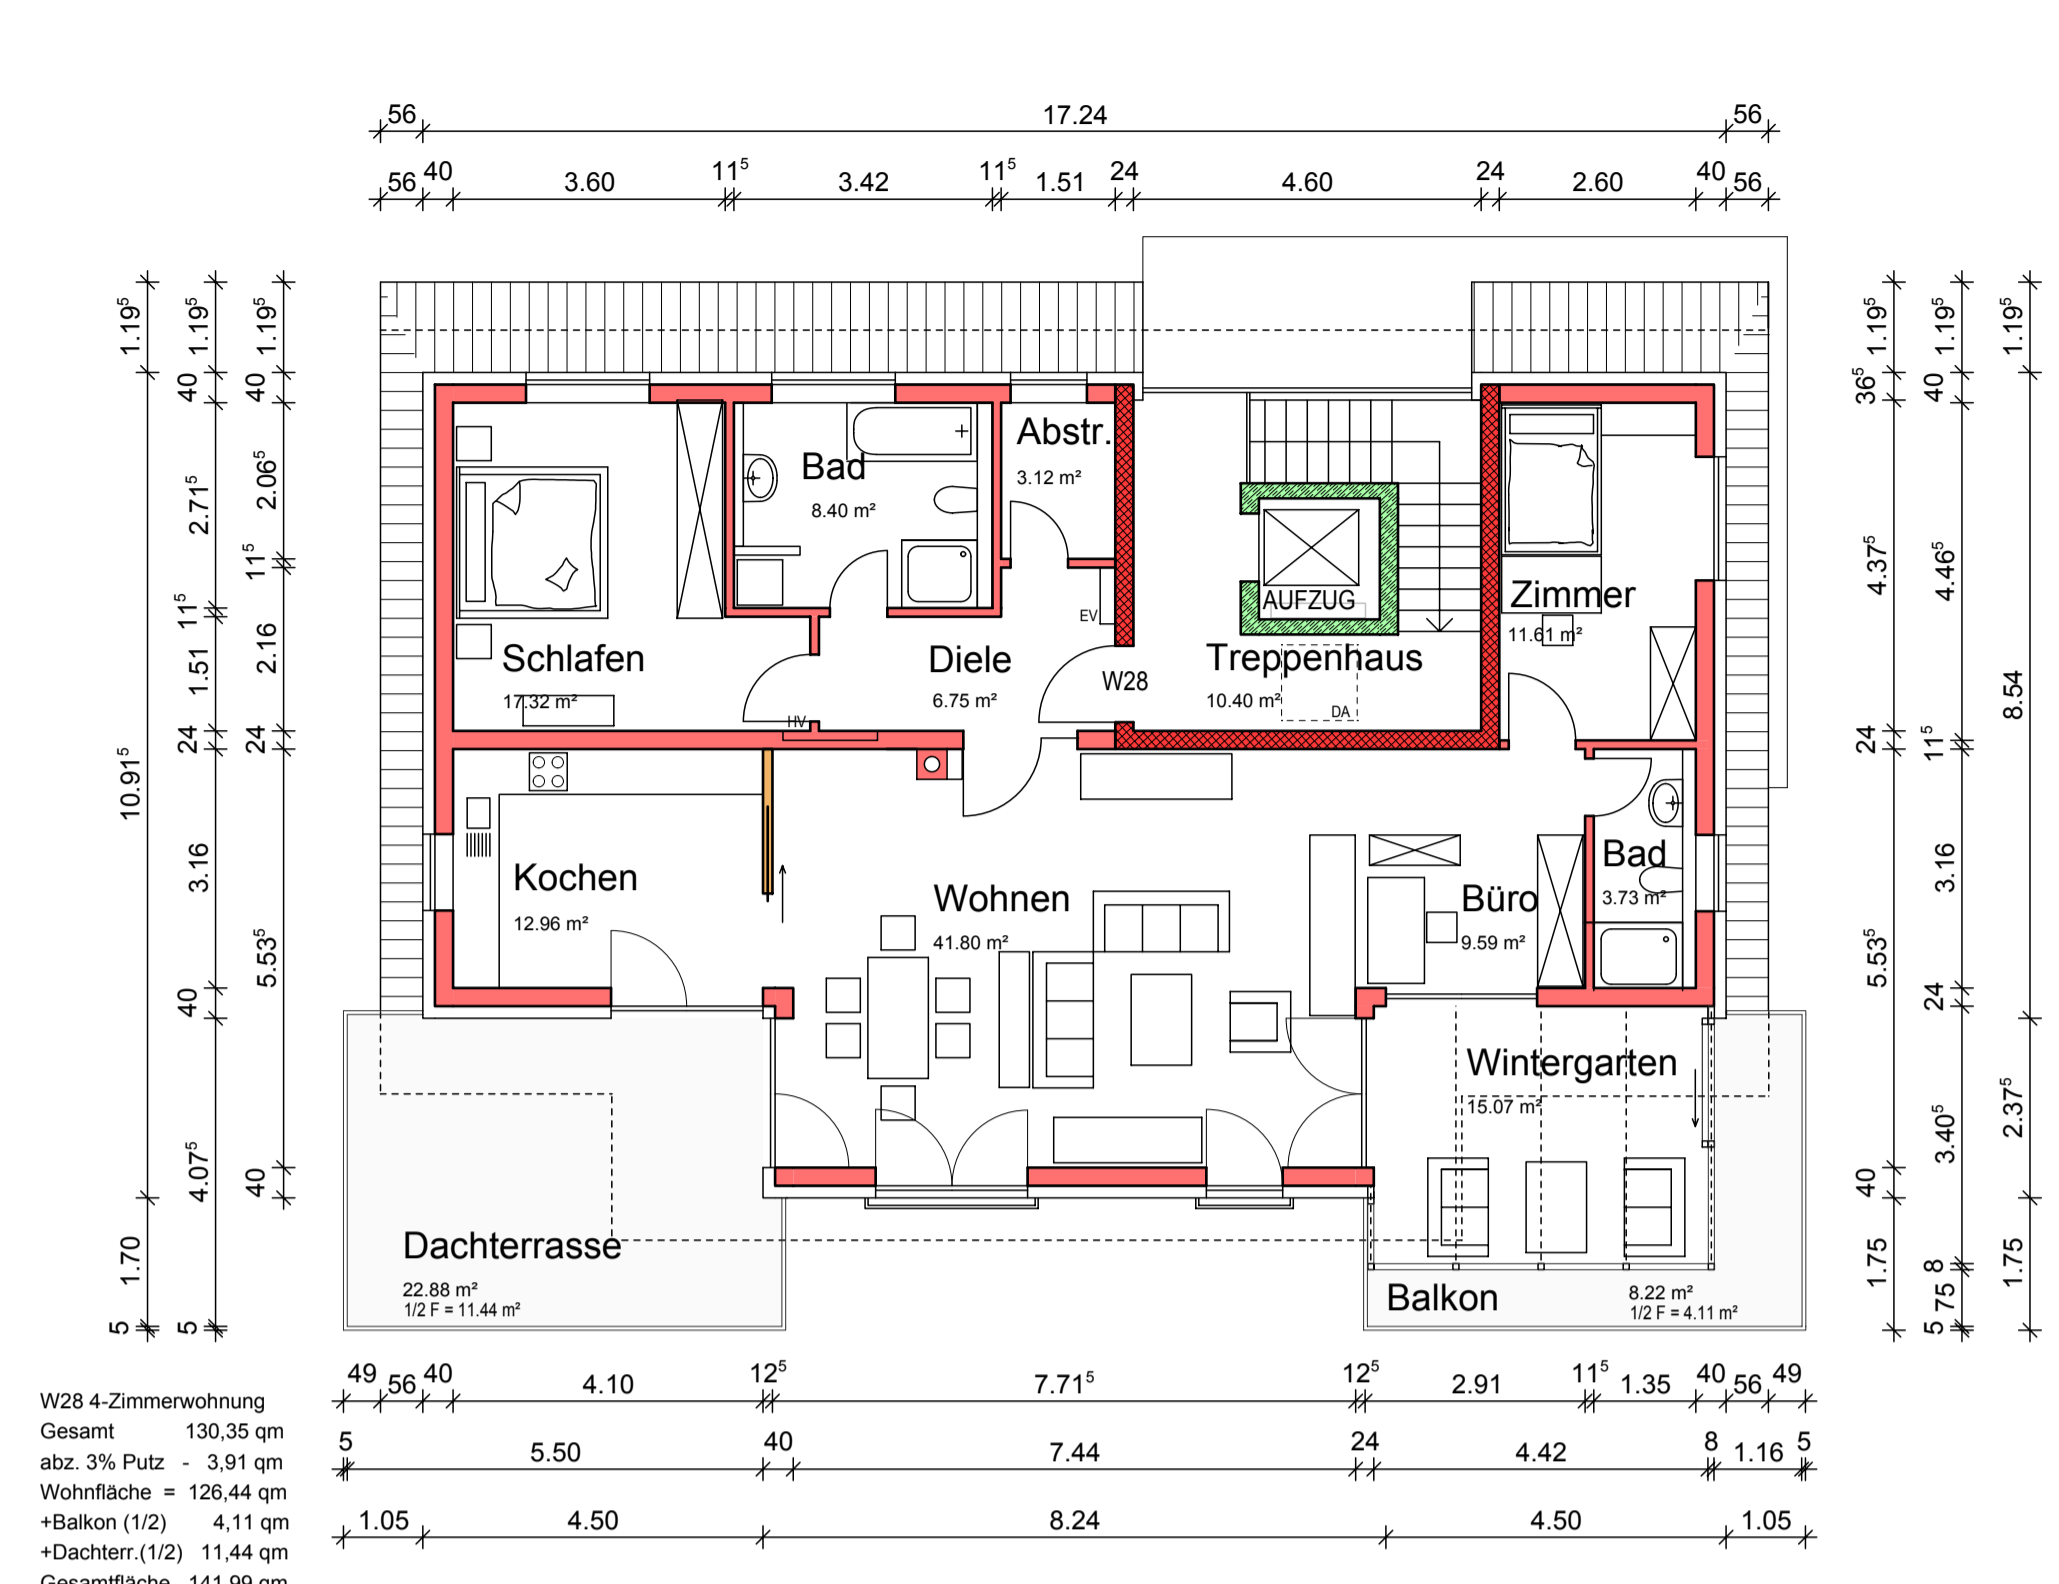

3. OBERGESCHOSS

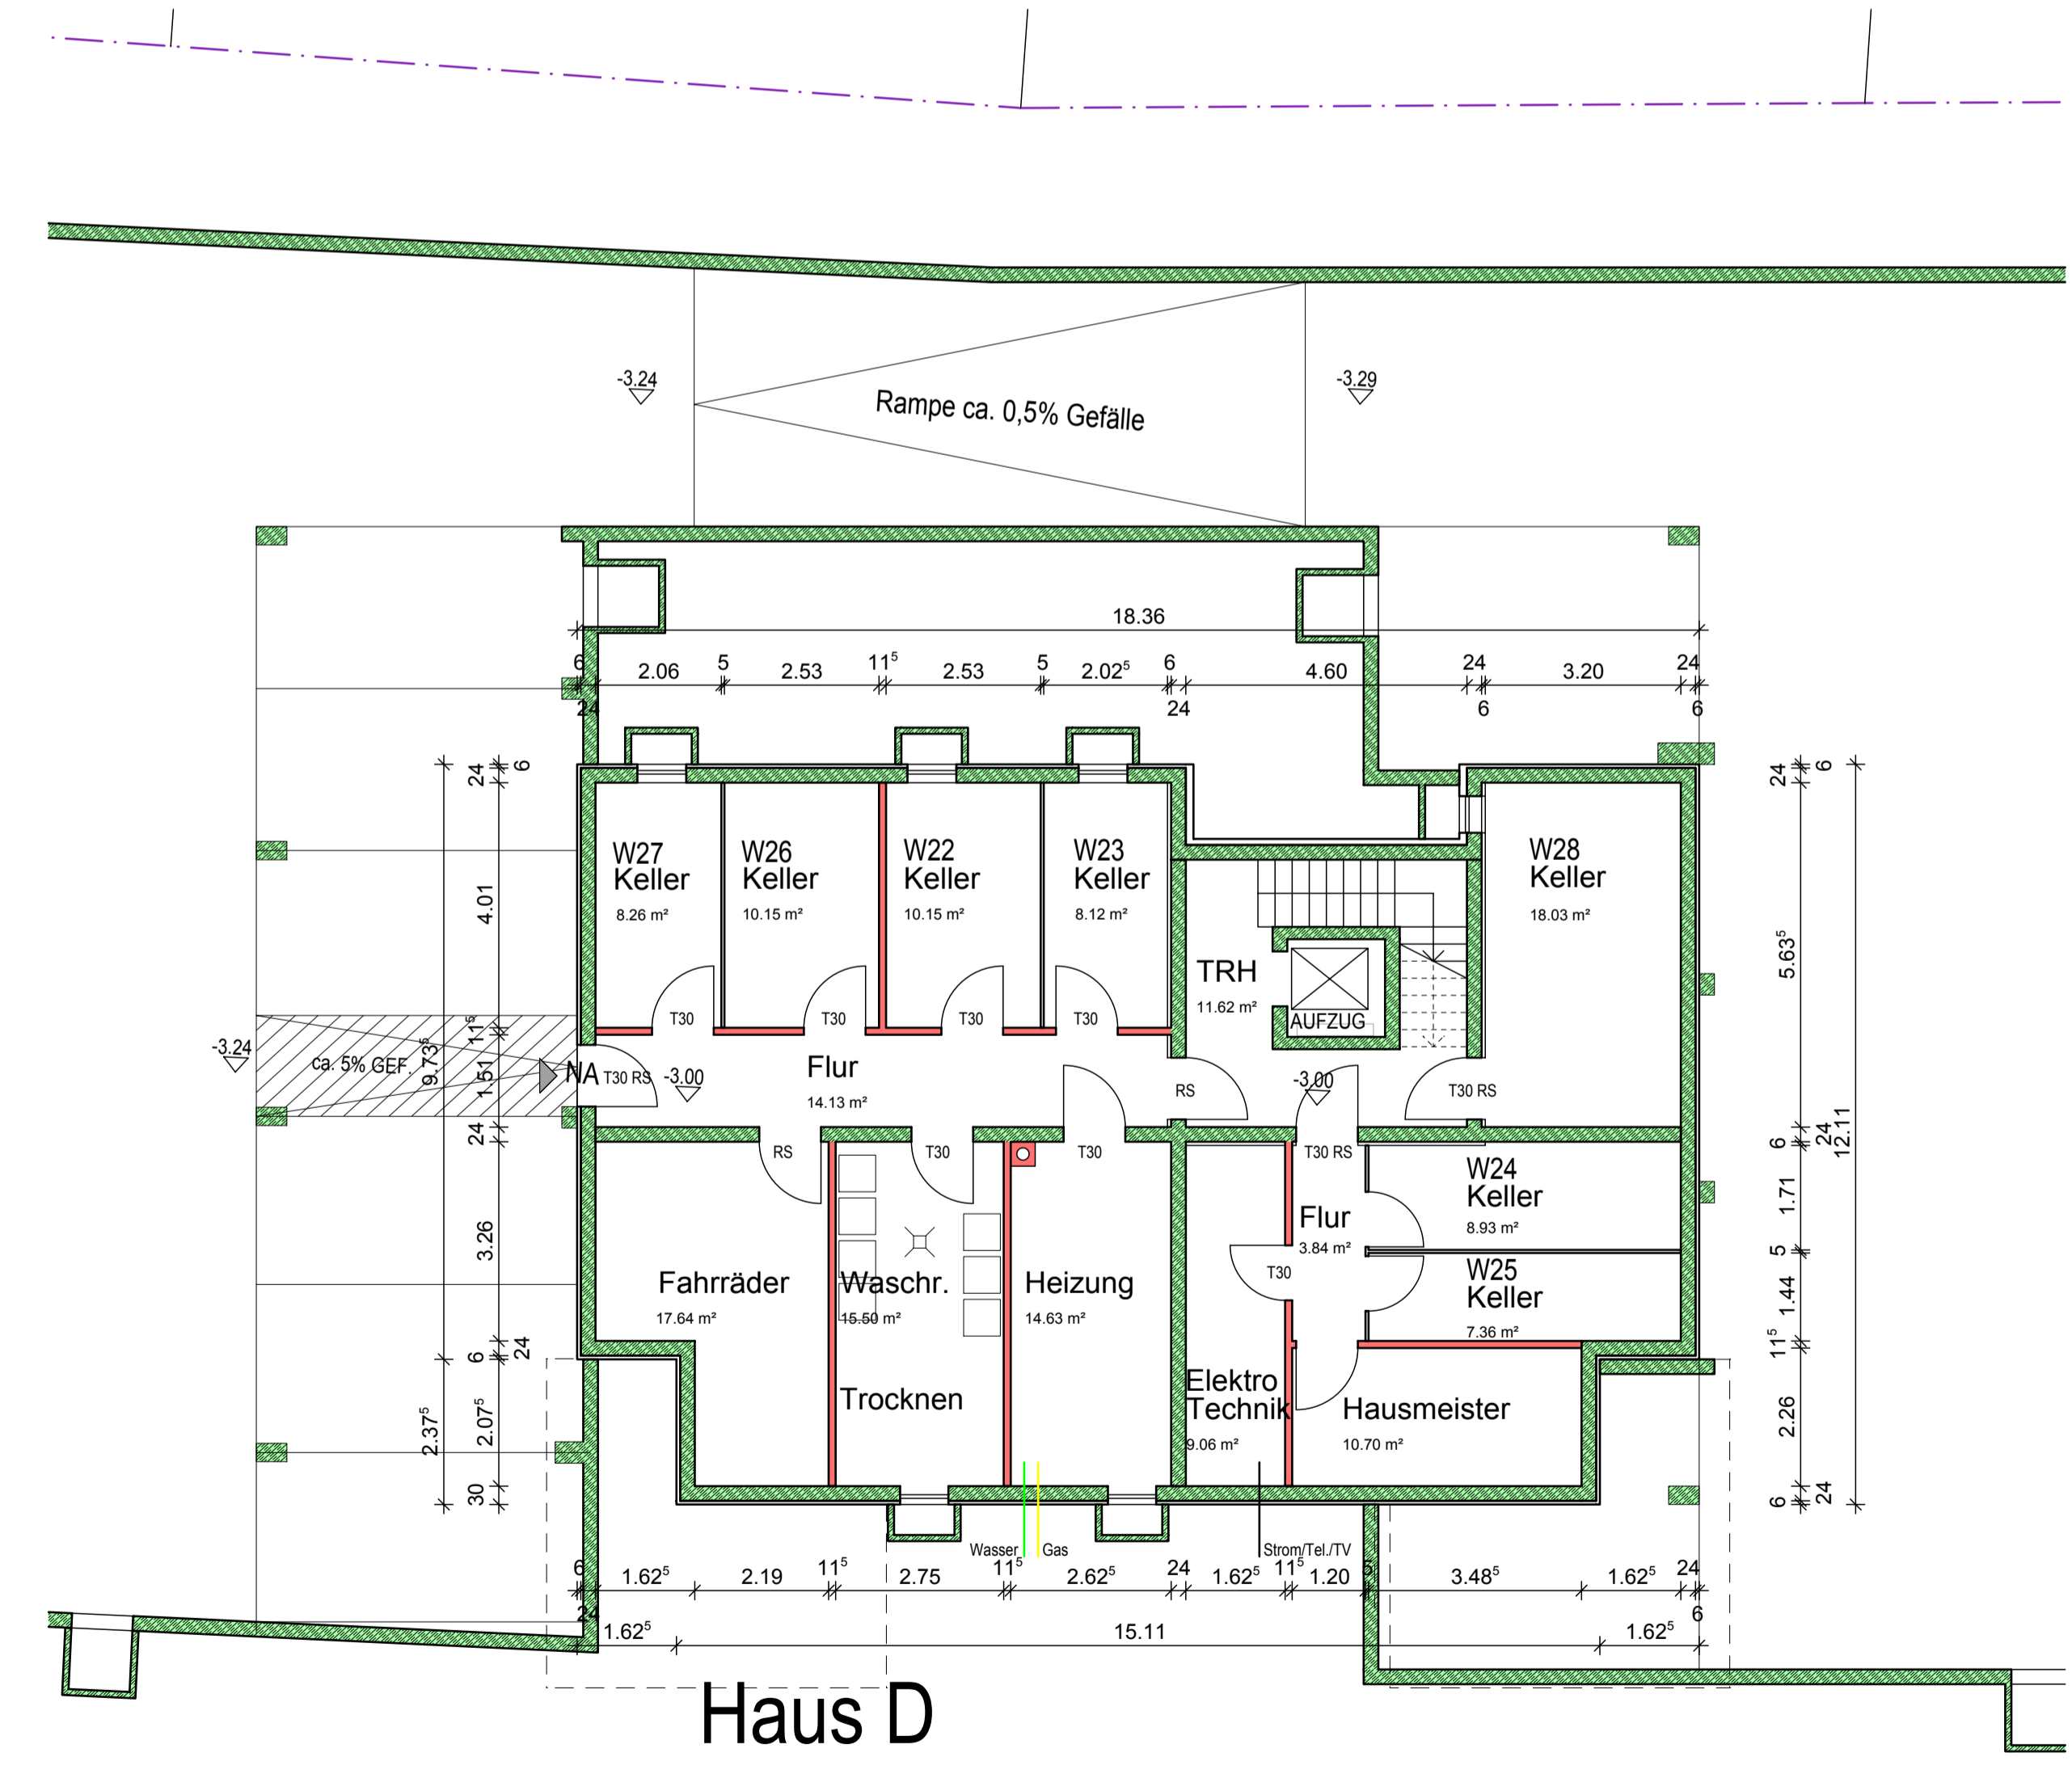

UNTERGESCHOSS



ERDGESCHOSS

HAUS D - GRUNDRISS

EINGABEPLAN
 HAUS D - GRUNDRISS
 M 1:100

NEUBAU VON 35 EIGENTUMSWOHNUNGEN AN DER ANTON-RIEMERSCHMID-STRASSE

BAUHERR: M. GRUNDNER GmbH
 WACKERSTRASSE 31
 84489 BURGHAUSEN

BAUORT: FL.-NR. 2160
 ANTON-RIEMERSCHMID-STRASSE,
 84489 BURGHAUSEN

UNTERSCHRIFTEN

BAUHERR: _____

NACHBARN:

FL. NR.: 2160/1 - SCHMIDLECHNER
 FL. NR.: 2160/5 - ZAUHAR
 FL. NR.: 2160/6 - ESCHENFELDER
 FL. NR.: 2160/7 - TRASSL
 FL. NR.: 2160/8+9 ROCKINGER
 FL. NR.: 2160/10 - INJIC
 FL. NR.: 2160/11 - KARWATH

ENTWURF, PLANUNG: JOHANN BREHM
 BÜRO BURGHAUSEN
 FRIEDRICH-EBERT-STR. 6
 TEL. 08677 / 62719

DATUM: 18.05.2015 OBER.