


1. OBERGESCHOSS

2. OBERGESCHOSS

3. OBERGESCHOSS

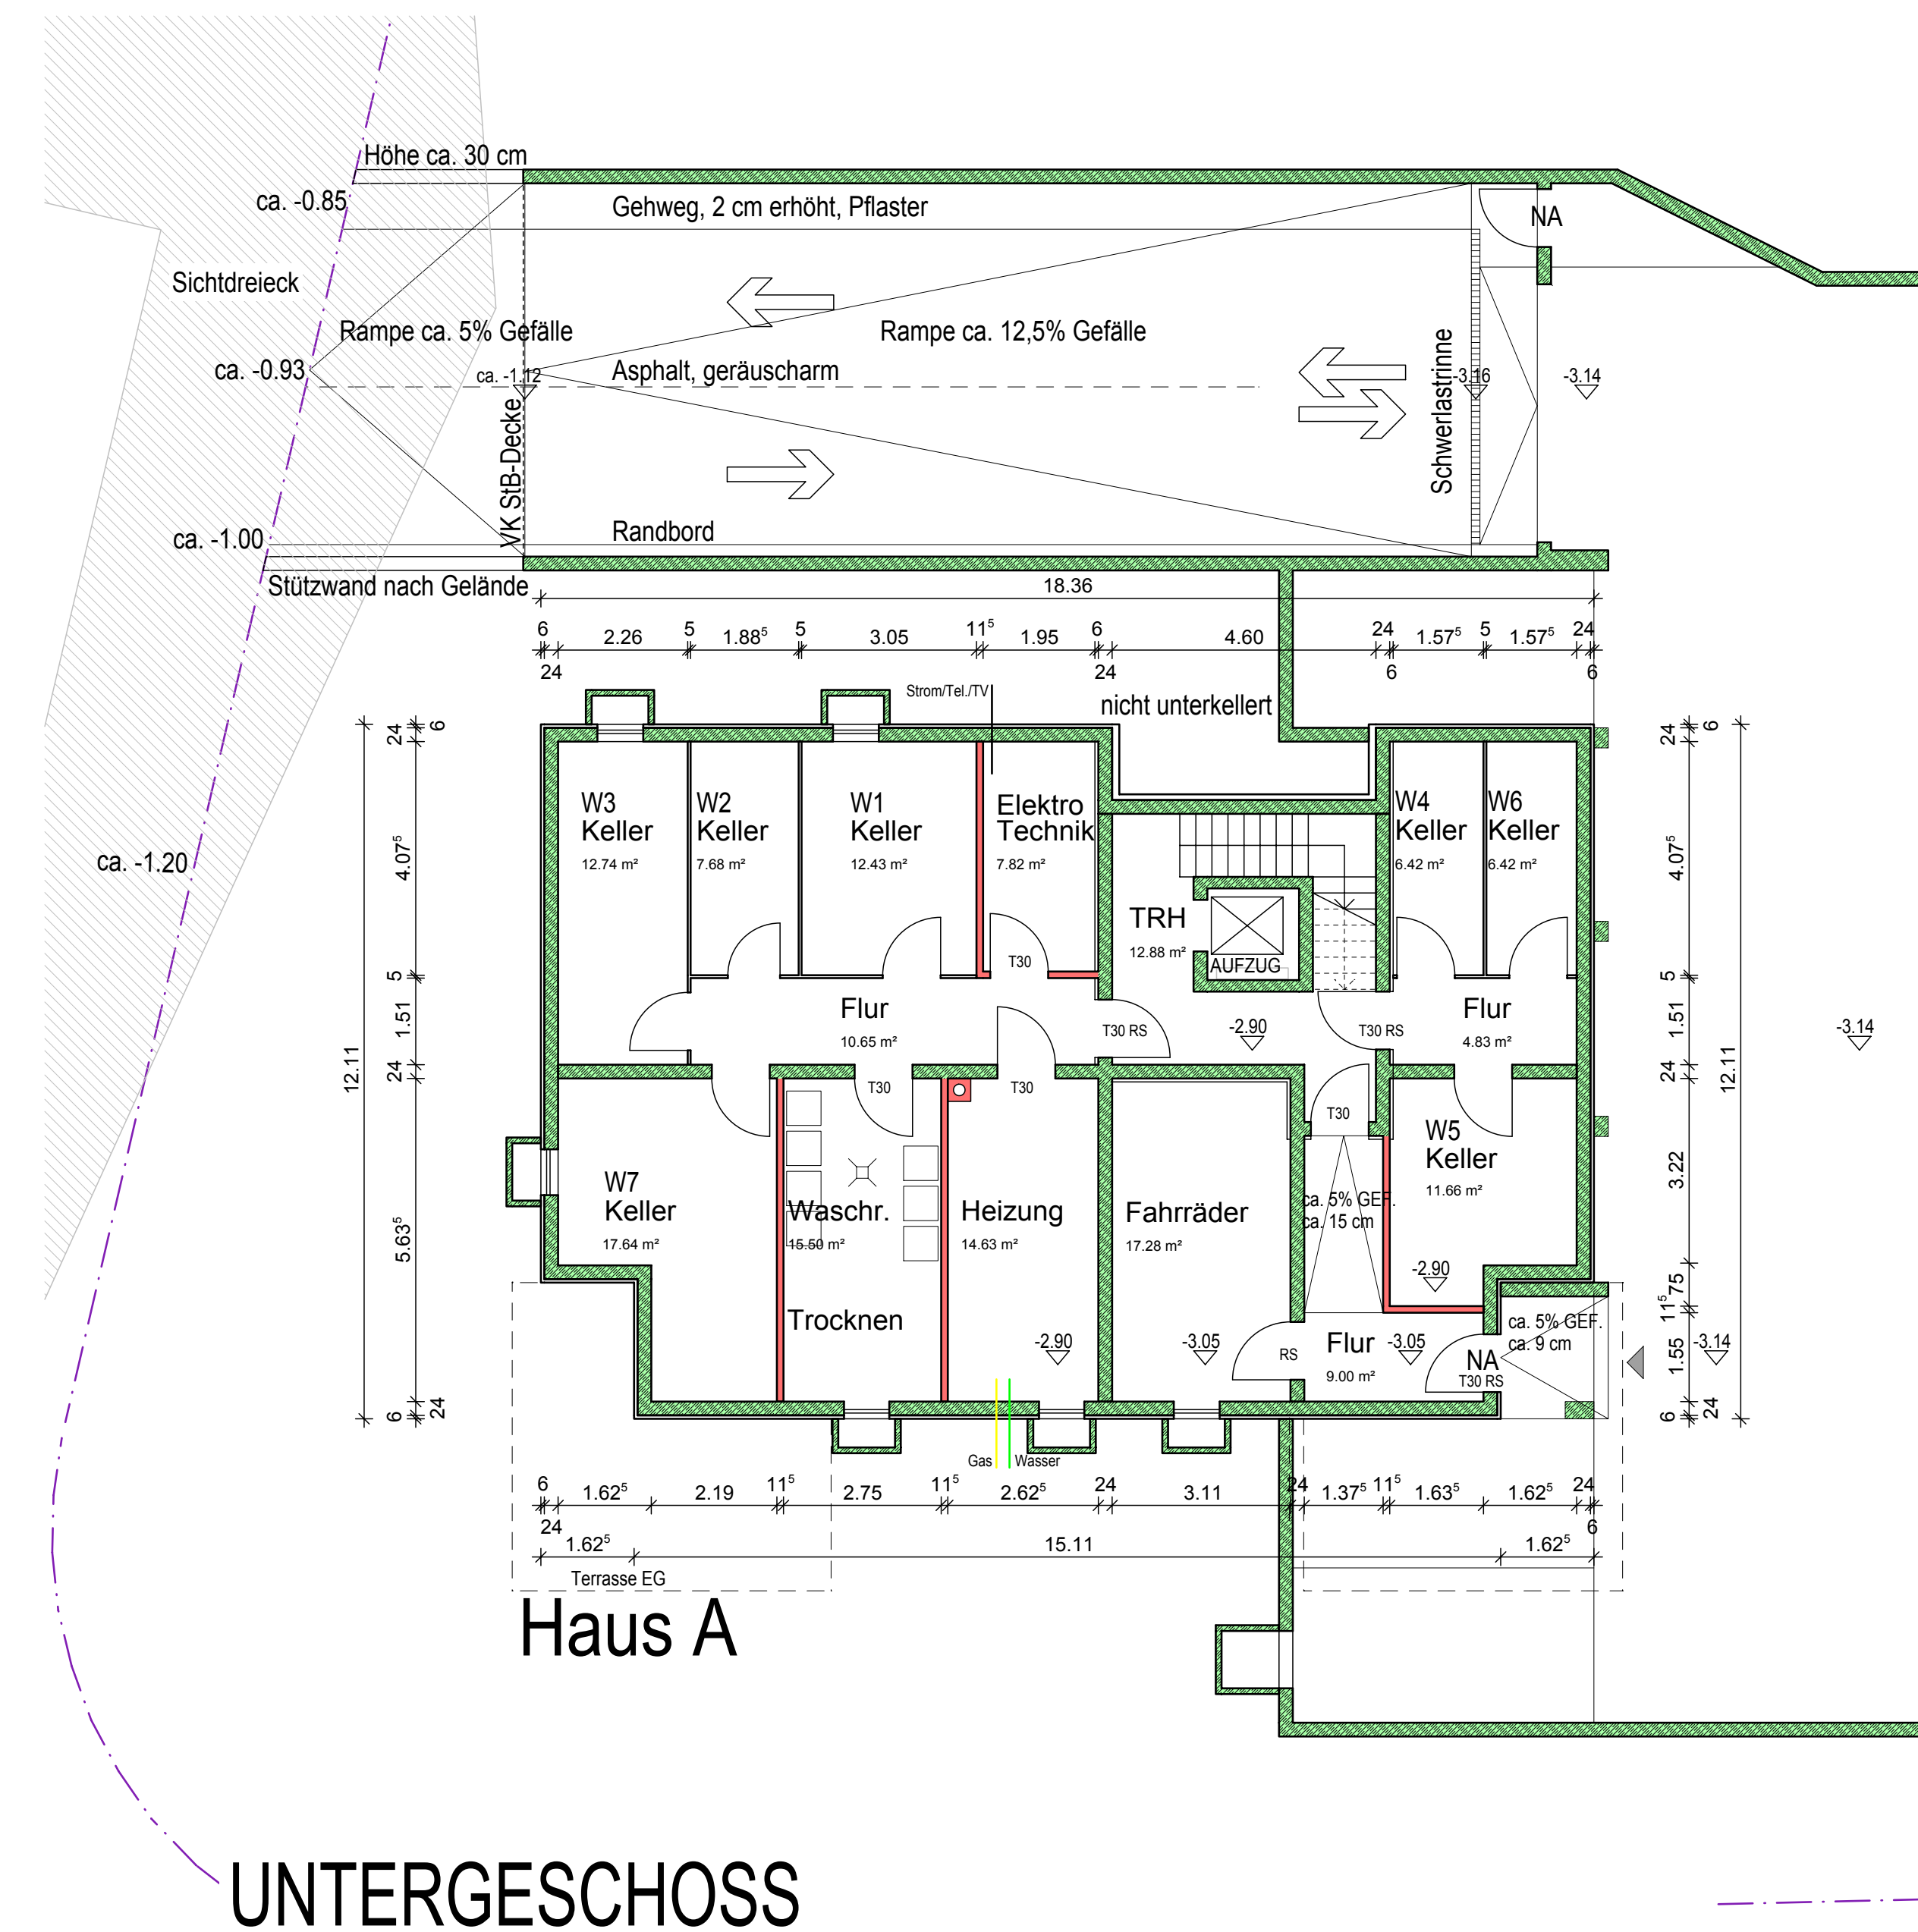

HAUS A - GRUNDRISS

EINGABEPLAN M 1:100

HAUS A - GRUNDRISS

NEUBAU VON 35 EIGENTUMSWOHNUNGEN AN DER ANTON-RIEMERSCHMID-STRASSE

BAUHERR: M. GRÜNDNER GmbH
 WACKERSTRASSE 31
 84489 BURGHAUSEN

BAUORT: FL.-NR. 2160
 ANTON-RIEMERSCHMID-STRASSE,
 84489 BURGHAUSEN

UNTERSCHRIFTEN

BAUHERR: _____

NACHBARN:

FL. NR.: 2160/1 - SCHMIDLECHNER _____

FL. NR.: 2160/5 - ZAUHAR _____

FL. NR.: 2160/6 - ESCHENFELDER _____

FL. NR.: 2160/7 - TRASSL _____

FL. NR.: 2160/8+9 ROCKINGER _____

FL. NR.: 2160/10 - INJIC _____

FL. NR.: 2160/11 - KARWATH _____

ENTWURF, PLANUNG JOHANN BREHM DATUM
 BÜRO BURGHAUSEN 18.05.2015 OBER.
 FRIEDRICH-EBERT-STR. 6
 TEL. 08677 / 62719