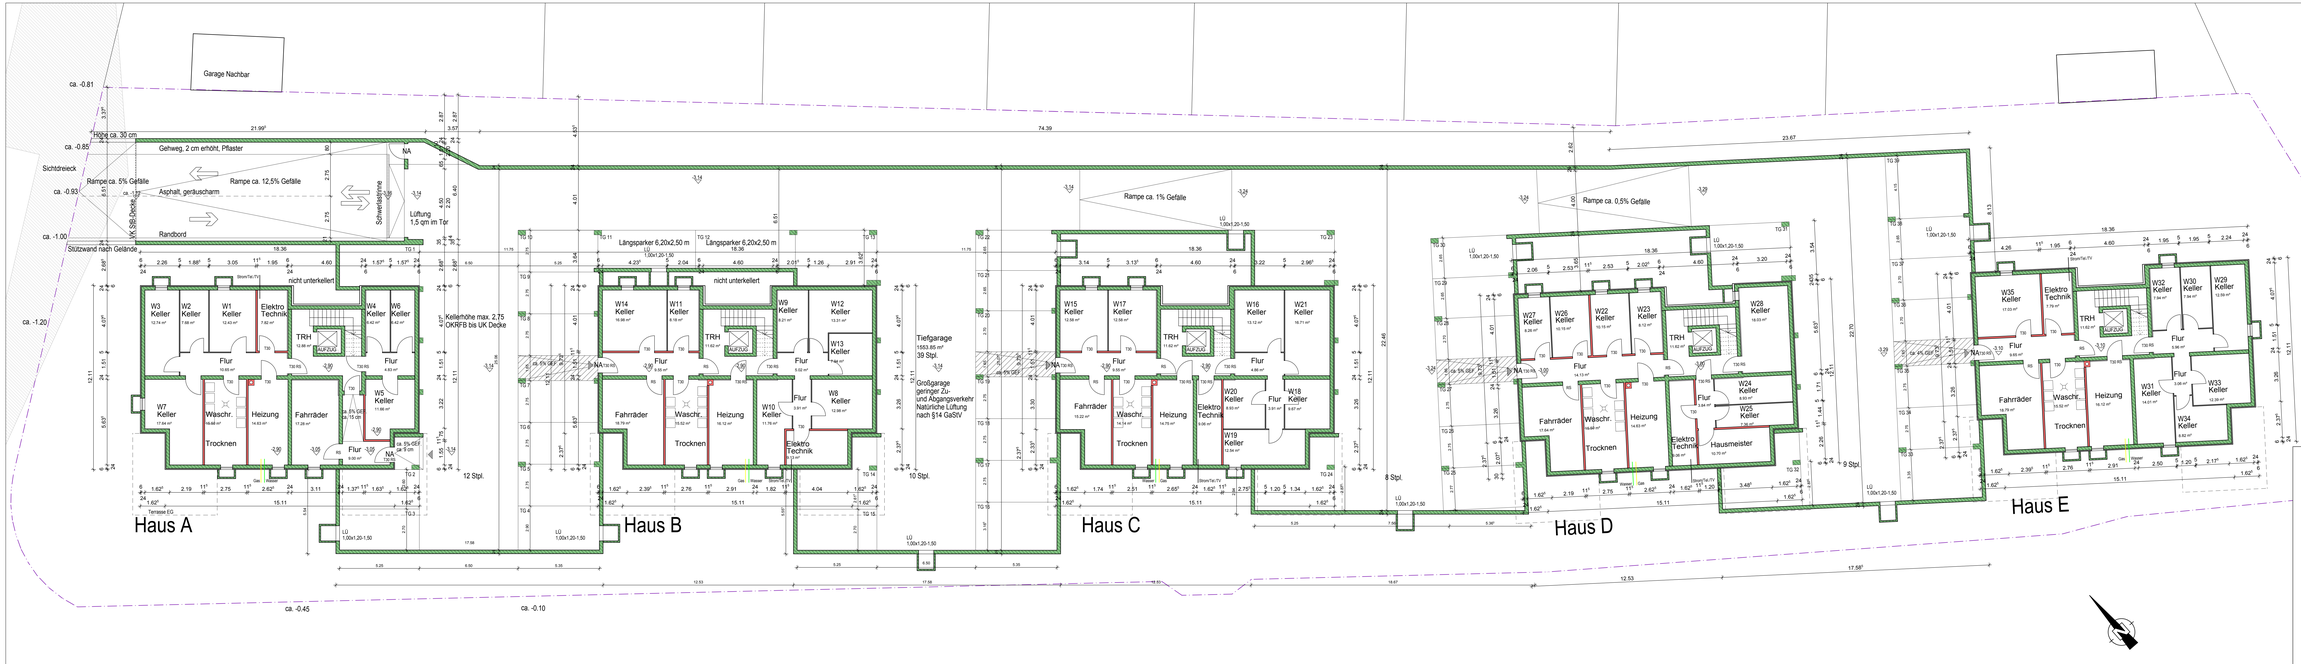

GESAMTGRUNDRISS UNTERGESCHOSS

EINGABEPLAN M 1:100

GESAMTGRUNDRISS UNTERGESCHOSS

NEUBAU EINER TIEFGARAGE MIT 39 STPL. ZUR WOHNANLAGE A. D. ANTON-RIEMERSCHMID-STR.

BAUHERR: M. GRUNDNER GmbH
WACKERSTRASSE 31
84489 BURGHAUSEN

BAUORT: FL.-NR. 2160
ANTON-RIEMERSCHMID-STRASSE,
84489 BURGHAUSEN

UNTERSCHRIFTEN
BAUHERR: M. GRUNDNER GMBH

NACHBARN:
FL. NR.: 21601 - SCHMOLECHNER
FL. NR.: 21605 - ZAJHAR
FL. NR.: 21606 - ESCHENFELDER
FL. NR.: 21607 - TRASSL
FL. NR.: 21608+9 ROCKINGER
FL. NR.: 216010 - INJIC
FL. NR.: 216011 - KARWATH

ENTWURF, PLANUNG: JOHANN BREHM
BÜRO BURGHAUSEN
FRIEDRICH-EBERT-STR. 6
TEL. 08677 / 62719

DATUM: 18.05.2015 OBER.